TECHNICKÁ DOKUMENTACE Č.3

Interierové dveře-vodorovný řez
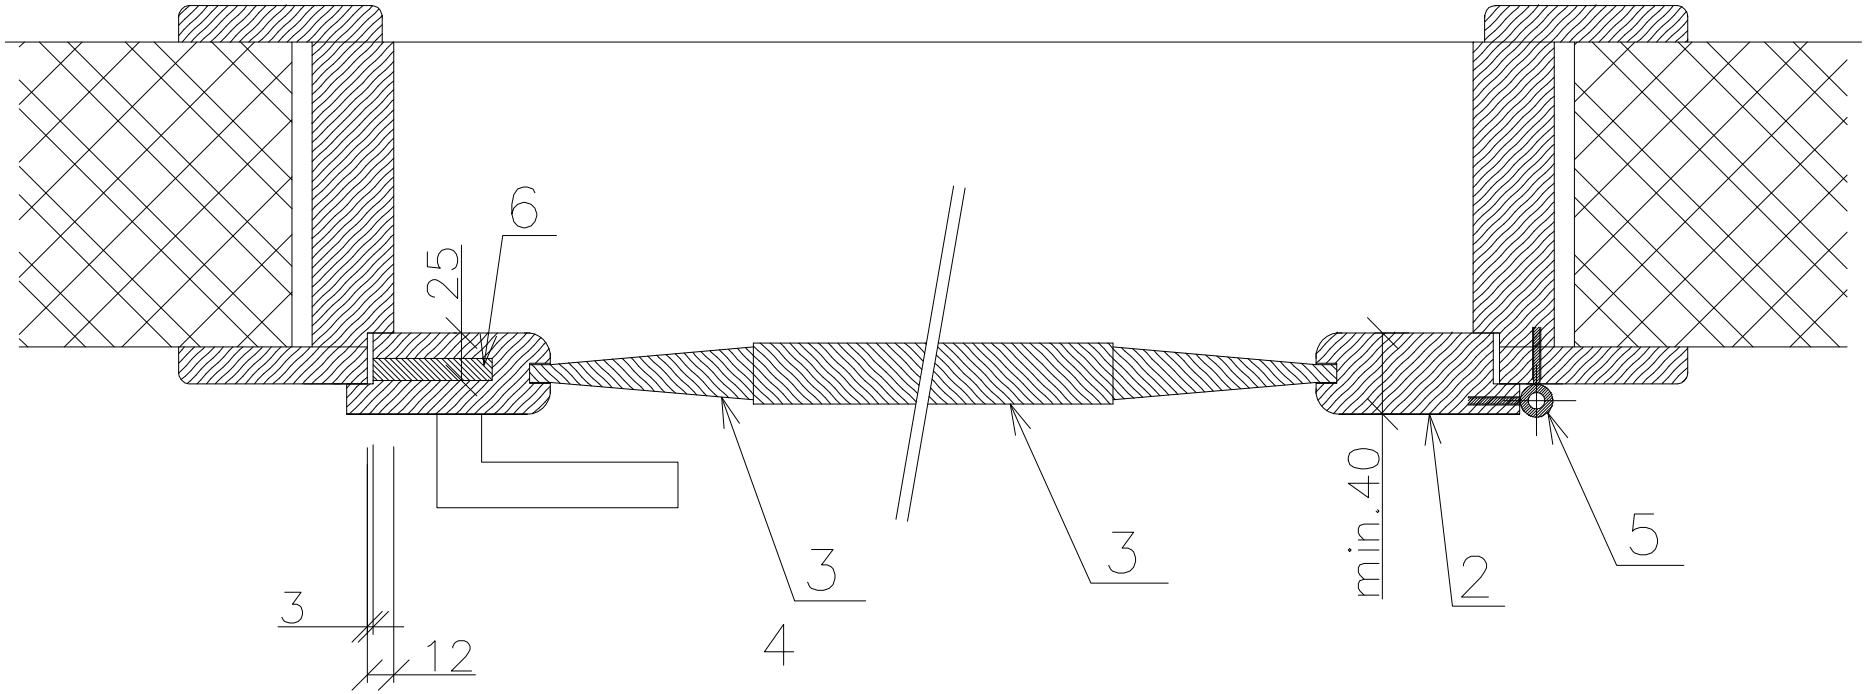
1