


TECHNICKÁ DOKUMENTACE Č.1

Okna s izolačním dvojsklem

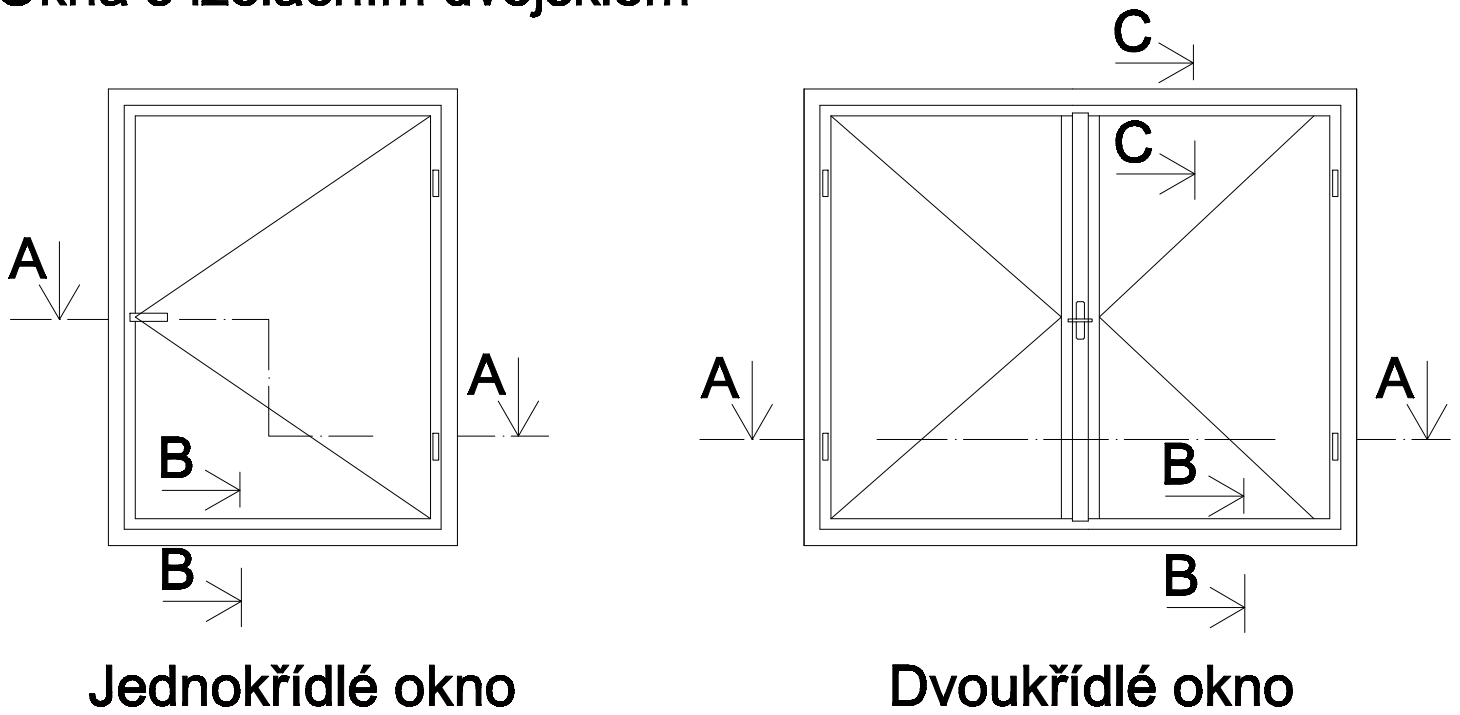

Jednokřídle okno: ŘEZ A-A

